


LOKALIZACJA MIESZKANIA W BUDYNKU

II PIĘTRO
I PIĘTRO
PARTER

MIESZKANIE 0.02			
LP	NAZWA POMIESZCZENIA	RÓDZAJ POSADZKI	POWIERZCHNIA
0.02.01	SALON Z ANEKSEM KUCH.	WG NAJEMCY	24.57m ²
0.02.02	POKÓJ	WG NAJEMCY	9.01m ²
0.02.03	ŁAZIENKA	WG NAJEMCY	4.08m ²
0.02.04	PRZEDPOKÓJ	WG NAJEMCY	5.45m ²
			43.12m ²
	TARAS		32.96m ²
	OGRÓD		82.95m ²

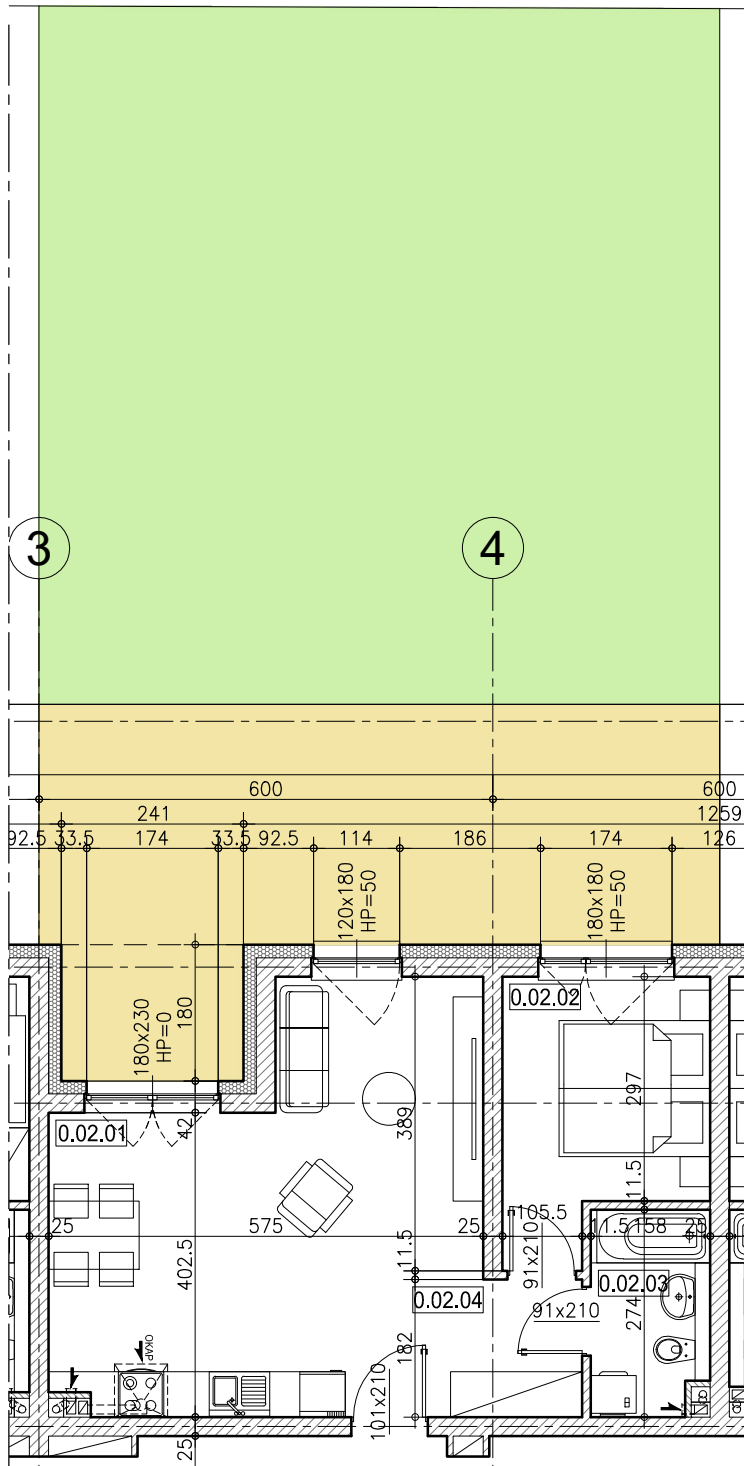

MIESZKANIE 0.02

Uwagi:

1. Powierzchnię obliczono wg. PN-ISO 9836:1997, przy grubości tynku 1 cm.
2. Powierzchnię balkonów, loggi i tarasów podano jako pow. posadzki.
3. Wymiary podano w stanie surowym.