


**LOKALIZACJA MIESZKANIA W BUDYNKU**

# MIESZKANIE 0.04

II PIĘTRO  
I PIĘTRO  
PARTER

MIESZKANIE 0.04			
LP	NAZWA POMIESZCZENIA	RODZAJ POSADZKI	POWIERZCHNIA
0.04.01	PRZEDSIONEK	WG NAJEMCY	3.02m <sup>2</sup>
0.04.02	SALON Z ANEKSEM KUCH.	WG NAJEMCY	28.26m <sup>2</sup>
0.04.03	ŁAZIENKA	WG NAJEMCY	5.15m <sup>2</sup>
0.04.04	PRZEDPOKÓJ	WG NAJEMCY	2.72m <sup>2</sup>
0.04.05	POKÓJ	WG NAJEMCY	11.31m <sup>2</sup>
	TARAS		50.45m <sup>2</sup>
	OGRÓD		23.86m <sup>2</sup>
			56.01m <sup>2</sup>

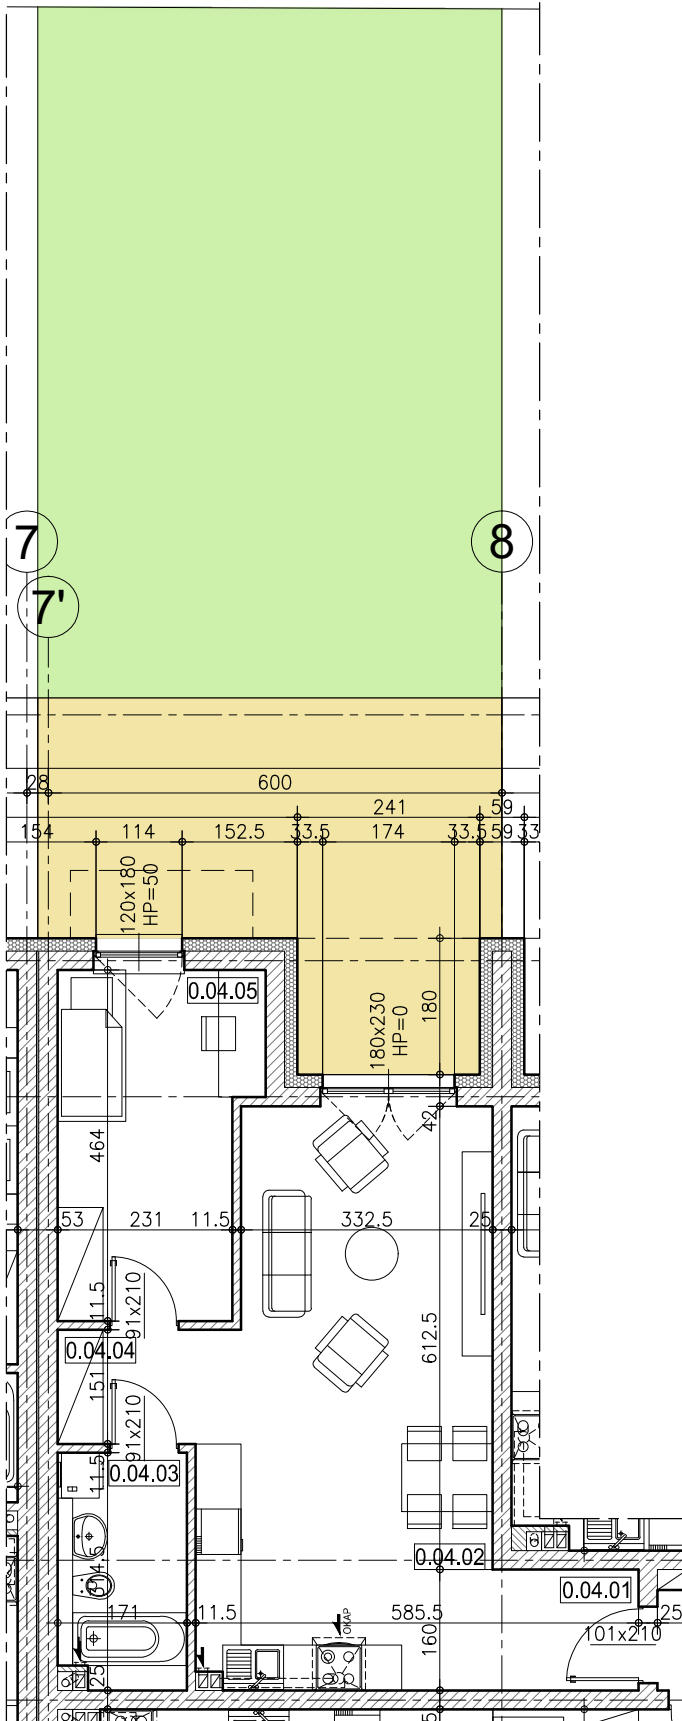

**Uwagi:**

1. Powierzchnię obliczono wg. PN-ISO 9836:1997, przy grubości tynku 1 cm.
2. Powierzchnię balkonów, loggi i tarasów podano jako pow. posadzki.
3. Wymiary podano w stanie surowym.