


LOKALIZACJA MIESZKANIA W BUDYNKU

MIESZKANIE 0.05

II PIĘTRO
I PIĘTRO
PARTER

| MIESZKANIE 0.05 | | | |
|-----------------|-----------------------|-----------------|---------------------|
| LP | NAZWA POMIESZCZENIA | RODZAJ POSADZKI | POWIERZCHNIA |
| 0.05.01 | SALON Z ANEKSEM KUCH. | WG NAJEMCY | 17.25m ² |
| 0.05.02 | POKÓJ | WG NAJEMCY | 11.94m ² |
| 0.05.03 | ŁAZIENKA | WG NAJEMCY | 4.30m ² |
| 0.05.04 | PRZEDPOKÓJ | WG NAJEMCY | 3.27m ² |
| | | | 36.76m ² |
| | TARAS | | 23.42m ² |
| | OGRÓD | | 54.58m ² |

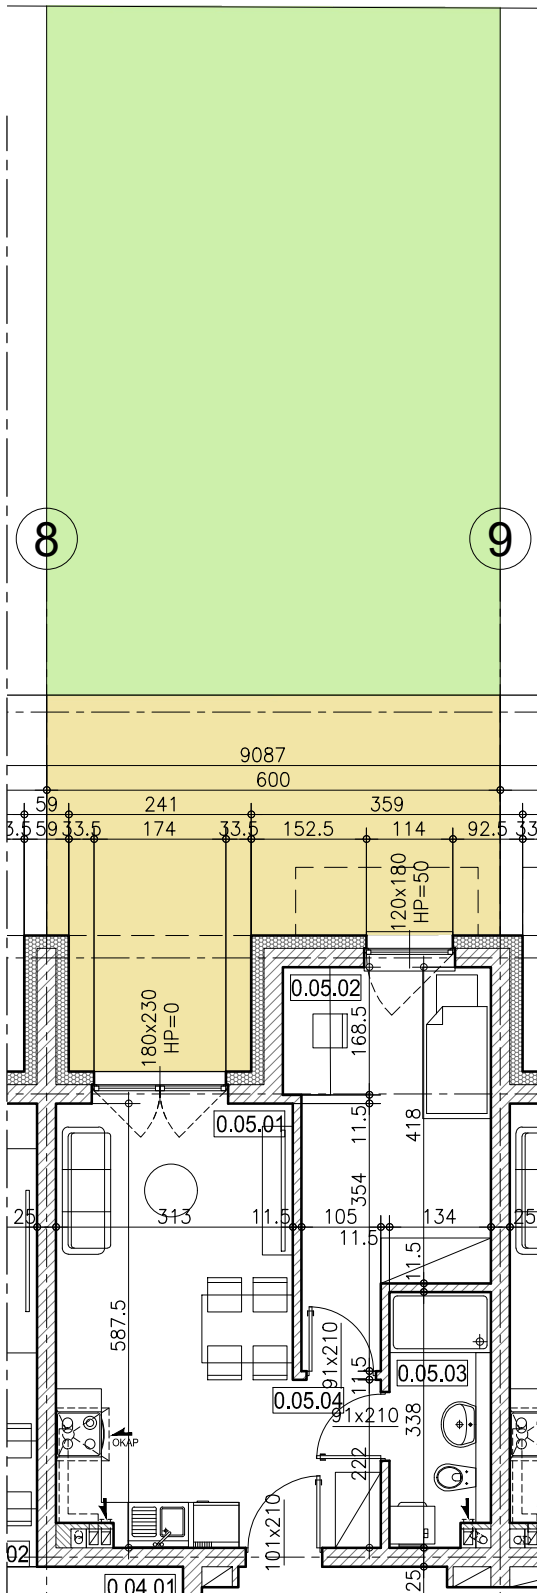

Uwagi:

1. Powierzchnię obliczono wg. PN-ISO 9836:1997, przy grubości tynku 1 cm.
2. Powierzchnię balkonów, loggi i tarasów podano jako pow. posadzki.
3. Wymiary podano w stanie surowym.