


II PIĘTRO
I PIĘTRO
PARTER

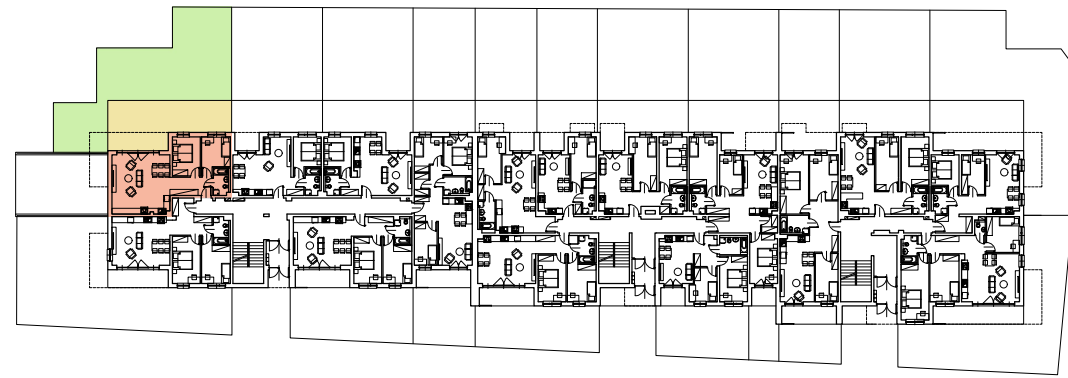


LOKALIZACJA MIESZKANIA W BUDYNKU



WODNA NUTA
APARTAMENTY

MIESZKANIE 0.01

MIESZKANIE 0.01			
LP	NAZWA POMIESZCZENIA	RODZAJ POSADZKI	POWIERZCHNIA
0.01.01	SALON Z ANEKSEM KUCH.	WG NAJEMCY	33.33m ²
0.01.02	POKÓJ	WG NAJEMCY	10.60m ²
0.01.03	POKÓJ	WG NAJEMCY	9.37m ²
0.01.04	ŁAZIENKA	WG NAJEMCY	4.46m ²
0.01.05	PRZEDPOKÓJ	WG NAJEMCY	7.52m ²
			65.28m ²
	TARAS		49.90m ²
	OGRÓD		120.35m ²

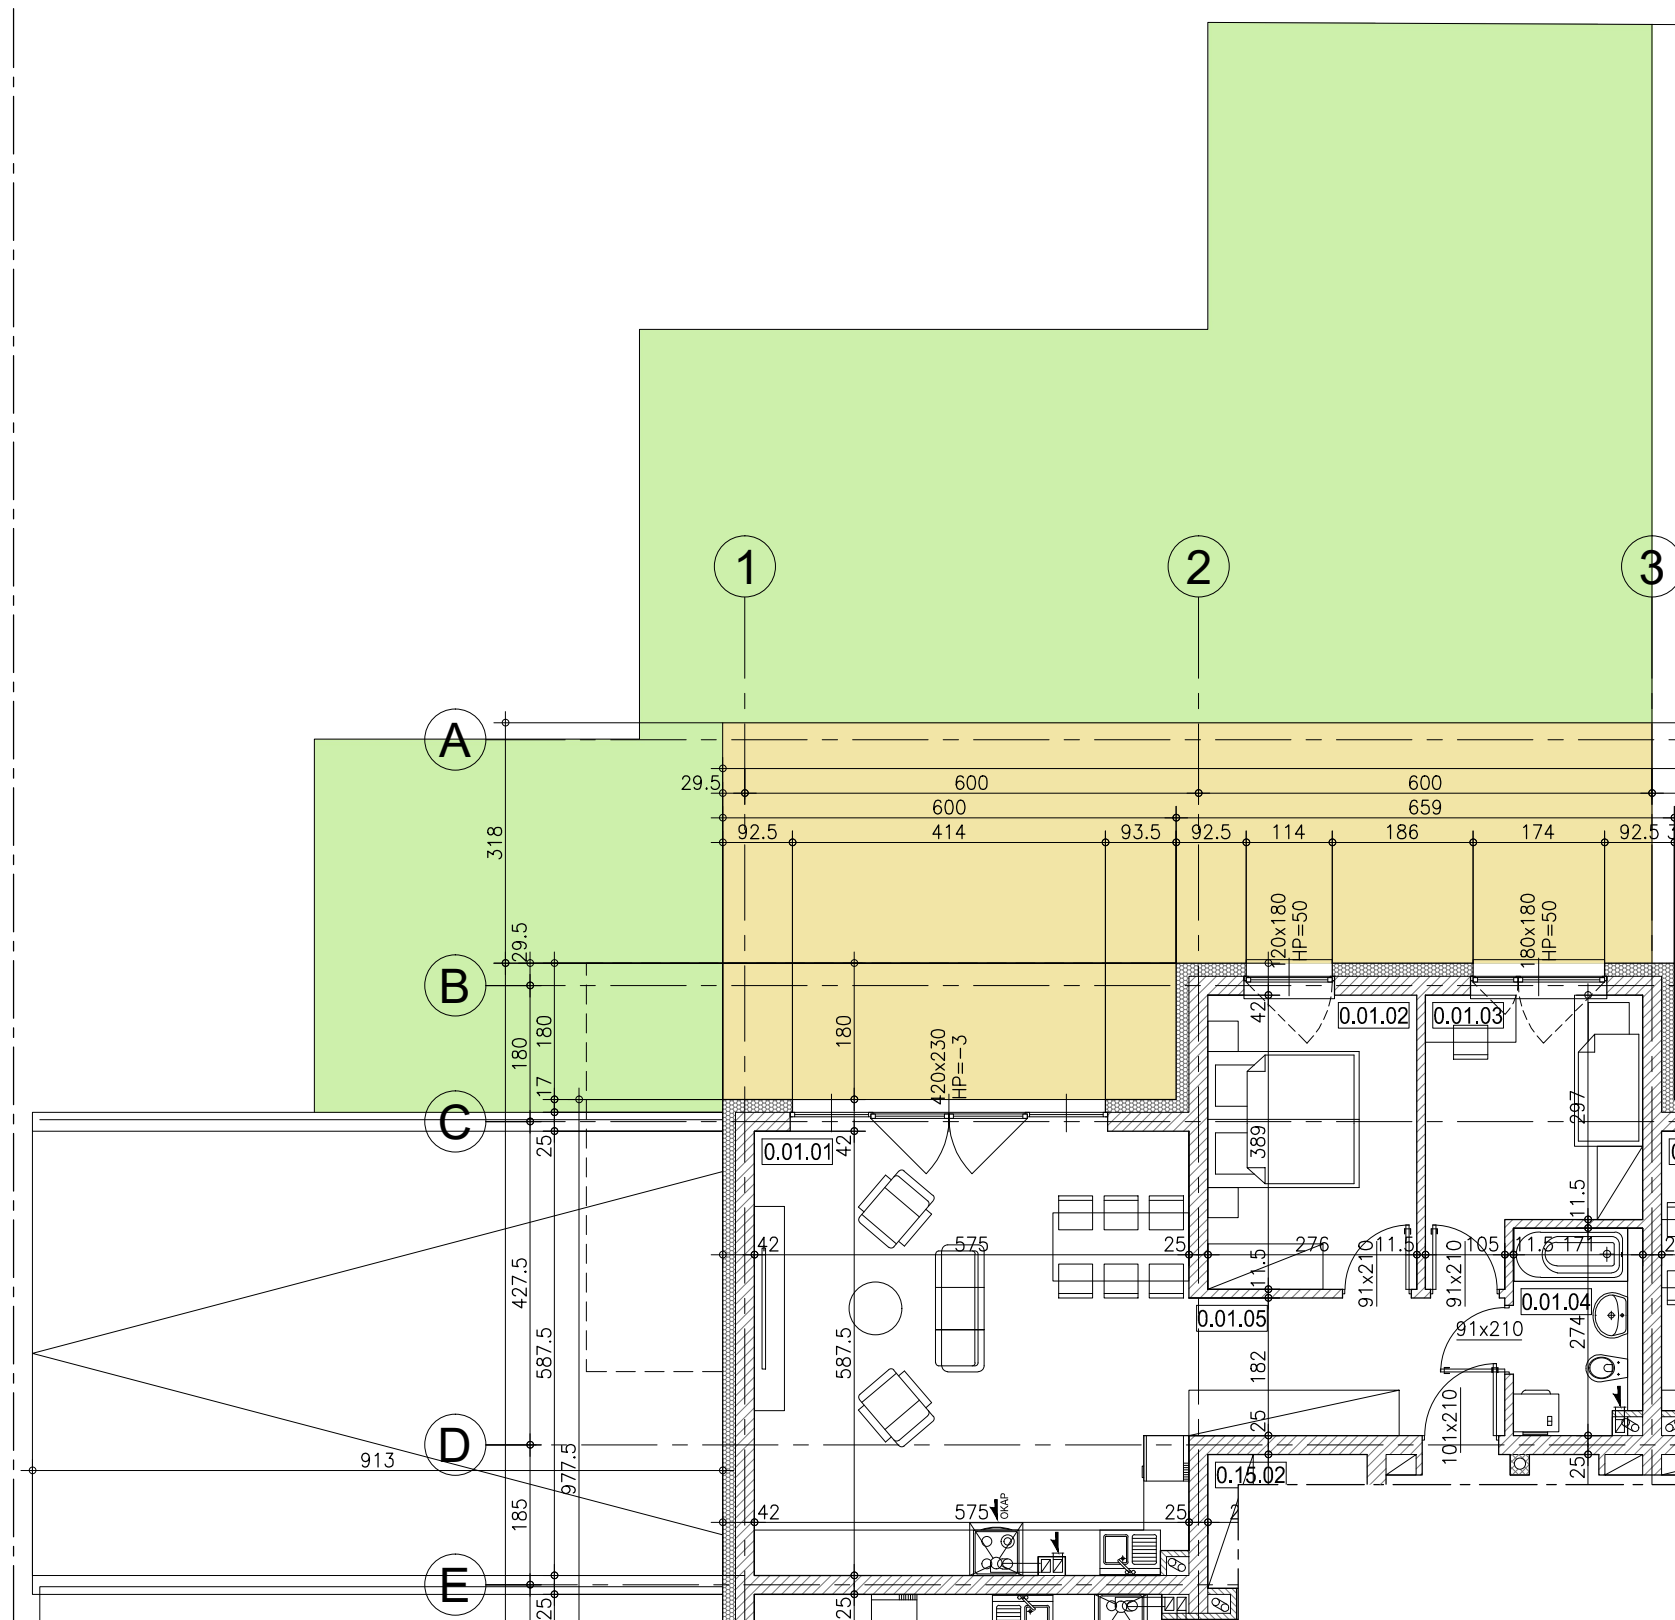

- Uwagi:
1. Powierzchnię obliczono wg. PN-ISO 9836:1997, przy grubości tynku 1 cm.
 2. Powierzchnię balkonów, loggi i tarasów podano jako pow. posadzki.
 3. Wymiary podano w stanie surowym.

