


**LOKALIZACJA MIESZKANIA W BUDYNKU**

**MIESZKANIE 0.06**

II PIĘTRO  
 I PIĘTRO  
 PARTER

MIESZKANIE 0.06			
LP	NAZWA POMIESZCZENIA	RODZAJ POSADZKI	POWIERZCHNIA
0.06.01	SALON Z ANEKSEM KUCH.	WG NAJEMCY	19.22m <sup>2</sup>
0.06.02	POKÓJ	WG NAJEMCY	12.88m <sup>2</sup>
0.06.03	POKÓJ Z GARDEROBĄ	WG NAJEMCY	13.64m <sup>2</sup>
0.06.04	ŁAZIENKA	WG NAJEMCY	4.11m <sup>2</sup>
0.06.05	PRZEDPOKÓJ	WG NAJEMCY	6.72m <sup>2</sup>
			56.57m <sup>2</sup>
	TARAS		32.96m <sup>2</sup>
	OGRÓD		81.59m <sup>2</sup>

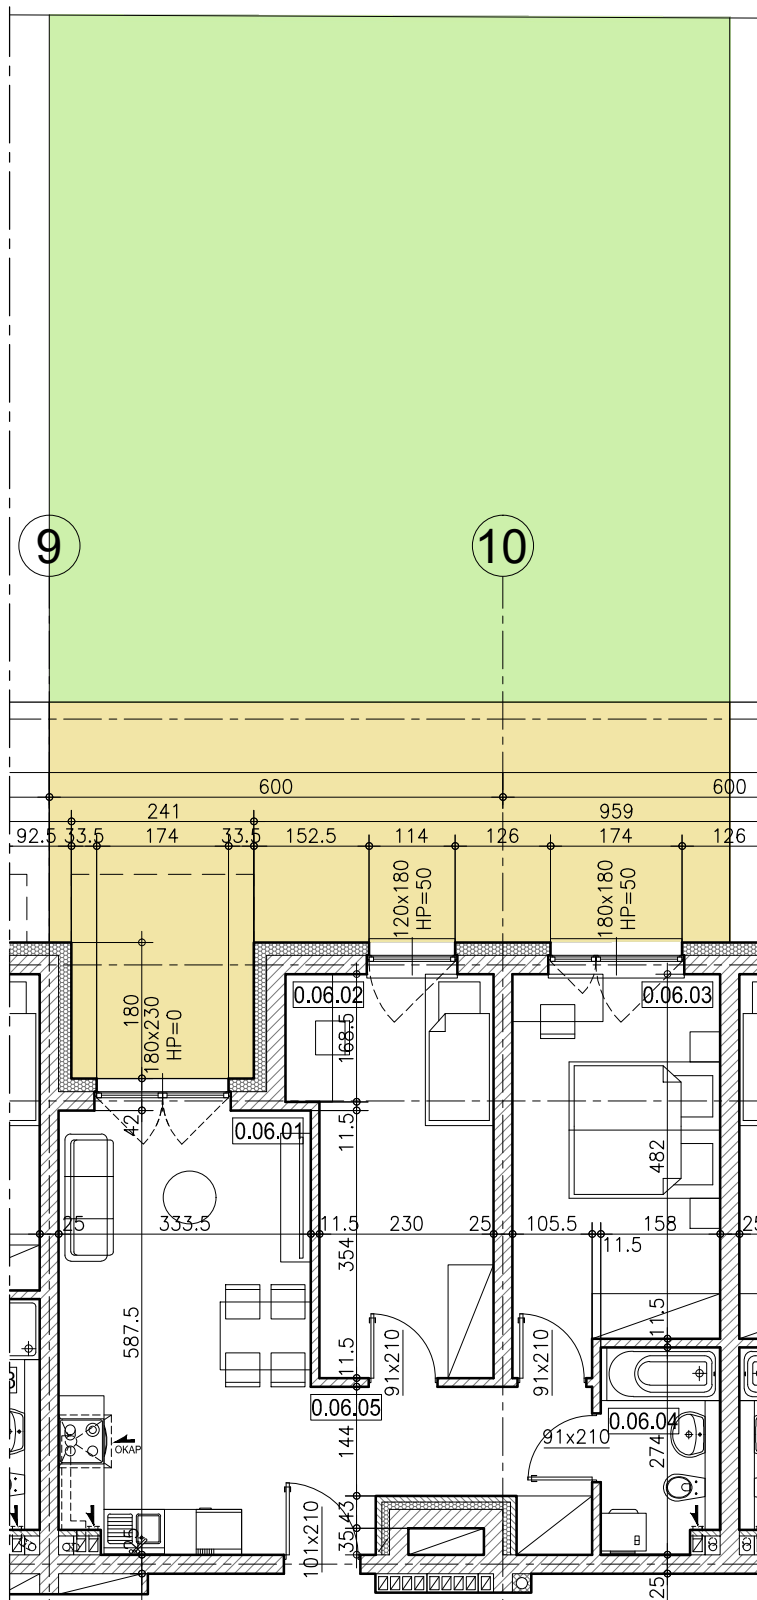

Uwagi:

1. Powierzchnię obliczono wg. PN-ISO 9836:1997, przy grubości tynku 1 cm.
2. Powierzchnię balkonów, loggi i tarasów podano jako pow. posadzki.
3. Wymiary podano w stanie surowym.