



II PIĘTRO  
I PIĘTRO  
PARTER

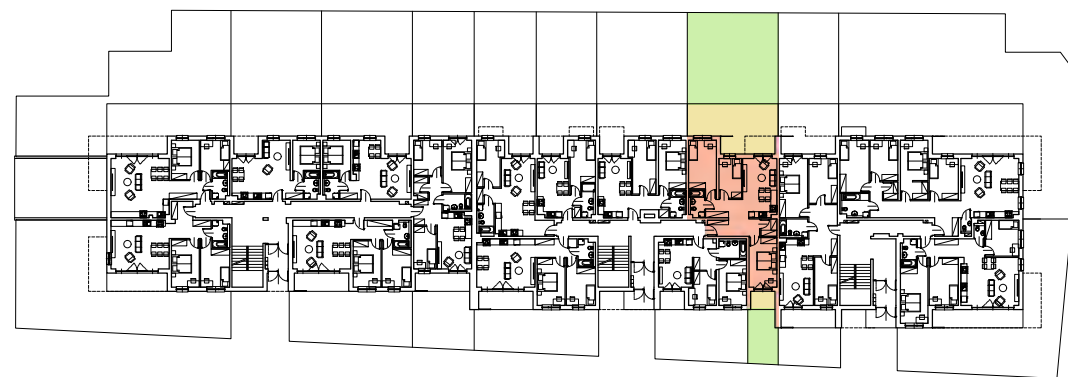


**WODNA NUTA**  
APARTAMENTY

LOKALIZACJA MIESZKANIA W BUDYNKU

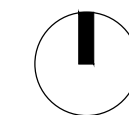

**MIESZKANIE 0.07**

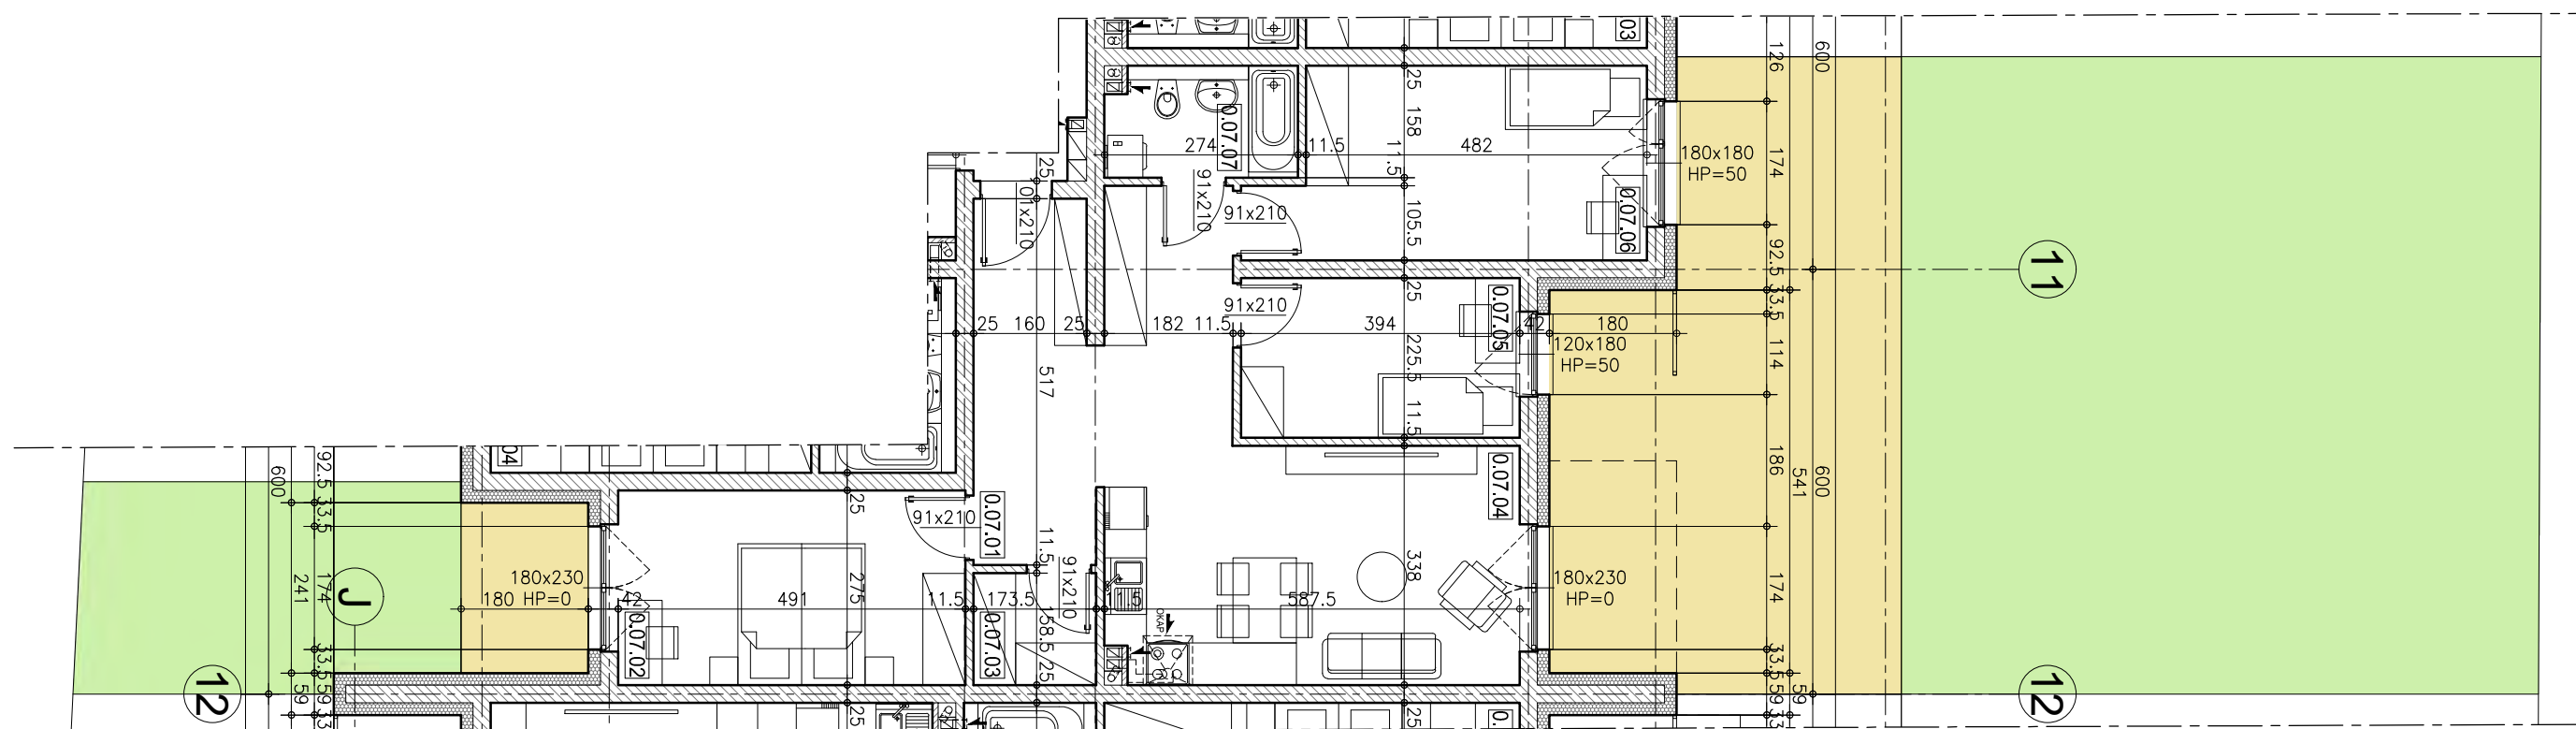

- Uwagi:
1. Powierzchnię obliczono wg. PN-ISO 9836:1997, przy grubości tynku 1 cm.
  2. Powierzchnię balkonów, loggi i tarasów podano jako pow. posadzki.
  3. Wymiary podano w stanie surowym.

MIESZKANIE 0.07			
LP	NAZWA POMIESZCZENIA	RODZAJ POSADZKI	POWIERZCHNIA
0.07.01	PRZEDPOKÓJ	WG NAJEMCY	15.44m <sup>2</sup>
0.07.02	POKÓJ	WG NAJEMCY	13.35m <sup>2</sup>
0.07.03	TOALETA	WG NAJEMCY	2.68m <sup>2</sup>
0.07.04	SALON Z ANEKSEM KUCH.	WG NAJEMCY	19.49m <sup>2</sup>
0.07.05	POKÓJ	WG NAJEMCY	8.76m <sup>2</sup>
0.07.06	POKÓJ	WG NAJEMCY	14.06m <sup>2</sup>
0.07.07	ŁAZIENKA	WG NAJEMCY	4.11m <sup>2</sup>
	TARASY		42.70m <sup>2</sup>
	OGRODY		96.97m <sup>2</sup>

