


**LOKALIZACJA MIESZKANIA W BUDYNKU**

**MIESZKANIE 0.08**

II PIĘTRO  
 I PIĘTRO  
 PARTER

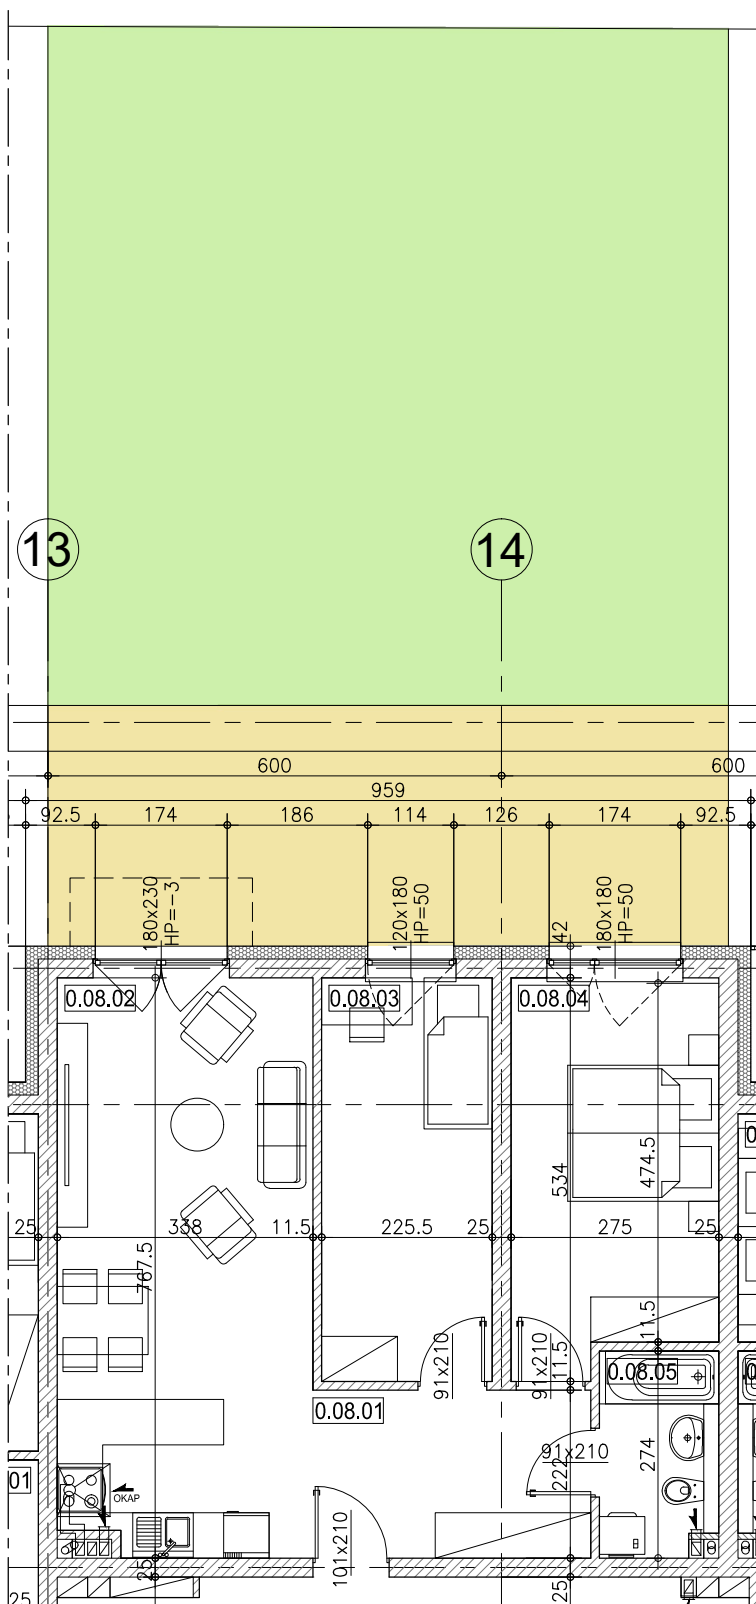

MIESZKANIE 0.08			
LP	NAZWA POMIESZCZENIA	RODZAJ POSADZKI	POWIERZCHNIA
0.08.01	PRZEDPOKÓJ	WG NAJEMCY	8.09m <sup>2</sup>
0.08.02	SALON Z ANEKSEM KUCH.	WG NAJEMCY	25.41m <sup>2</sup>
0.08.03	POKÓJ	WG NAJEMCY	11.89m <sup>2</sup>
0.08.04	POKÓJ	WG NAJEMCY	13.64m <sup>2</sup>
0.08.05	ŁAZIENKA	WG NAJEMCY	4.11m <sup>2</sup>
			63.14m <sup>2</sup>
	TARAS		28.62m <sup>2</sup>
	OGRÓD		80.68m <sup>2</sup>

**Uwagi:**

1. Powierzchnię obliczono wg. PN-ISO 9836:1997, przy grubości tynku 1 cm.
2. Powierzchnię balkonów, loggi i tarasów podano jako pow. posadzki.
3. Wymiary podano w stanie surowym.