



II PIĘTRO
I PIĘTRO
PARTER

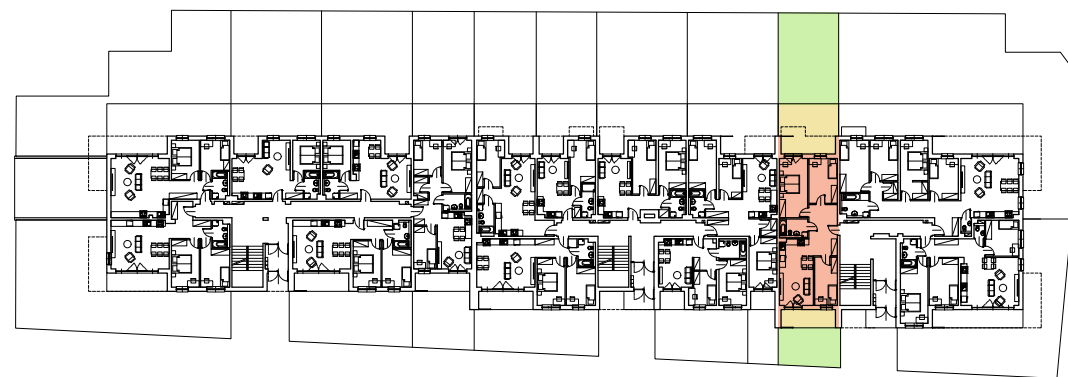


WODNA NUTA
APARTAMENTY

LOKALIZACJA MIESZKANIA W BUDYNKU

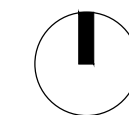

MIESZKANIE 0.10

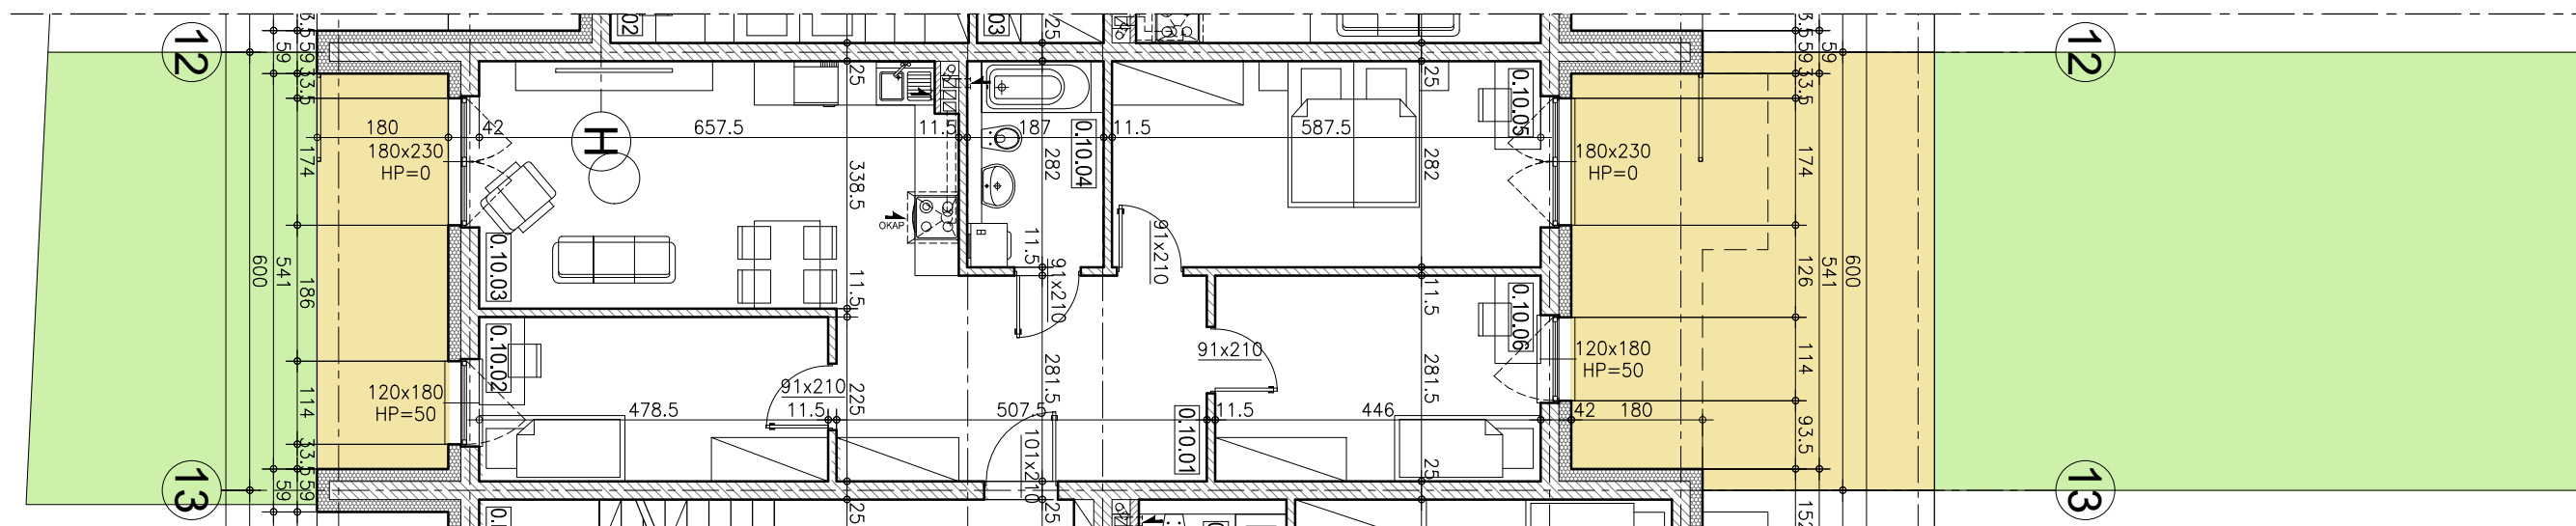

- Uwagi:
1. Powierzchnię obliczono wg. PN-ISO 9836:1997, przy grubości tynku 1 cm.
 2. Powierzchnię balkonów, loggi i tarasów podano jako pow. posadzki.
 3. Wymiary podano w stanie surowym.

MIESZKANIE 0.10			
LP	NAZWA POMIESZCZENIA	RODZAJ POSADZKI	POWIERZCHNIA
0.10.01	PRZEDPOKÓJ	WG NAJEMCY	14.13m ²
0.10.02	POKÓJ	WG NAJEMCY	10.63m ²
0.10.03	SALON Z ANEKSEM KUCH.	WG NAJEMCY	21.20m ²
0.10.04	TOALETA	WG NAJEMCY	5.18m ²
0.10.05	POKÓJ Z GARDEROBĄ	WG NAJEMCY	16.39m ²
0.10.06	POKÓJ	WG NAJEMCY	12.41m ²
			79.94m ²
	TARASY		38.56m ²
	OGRODY		77.76m ²

