


II PIĘTRO
I PIĘTRO
PARTER



WODNA NUTA
APARTAMENTY

LOKALIZACJA MIESZKANIA W BUDYNKU

MIESZKANIE 0.13

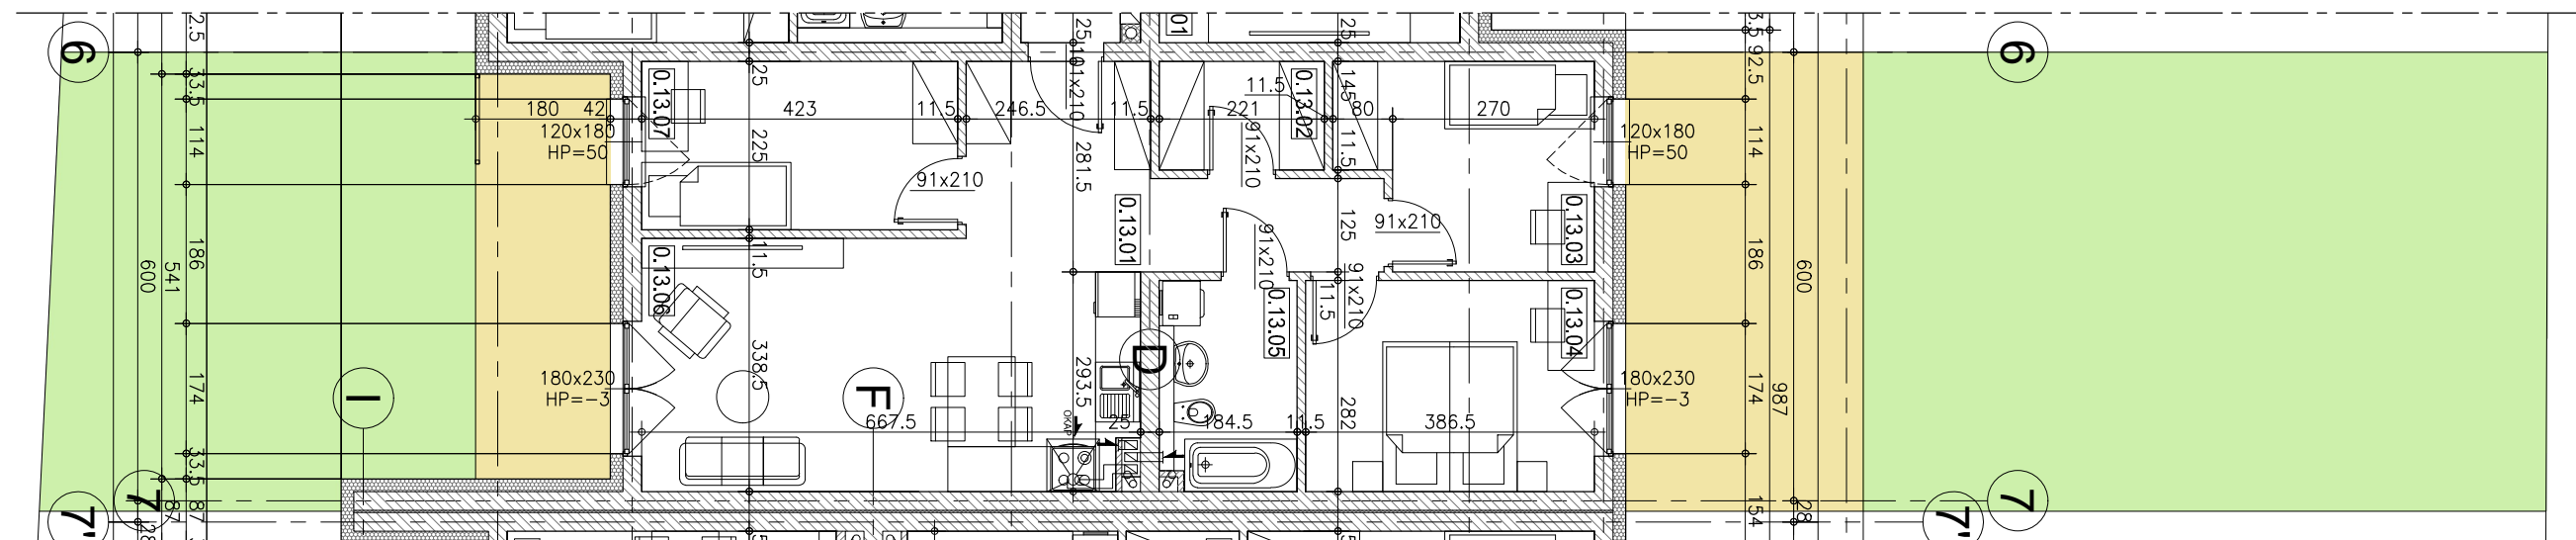

- Uwagi:
1. Powierzchnię obliczono wg. PN-ISO 9836:1997, przy grubości tynku 1 cm.
 2. Powierzchnię balkonów, loggi i tarasów podano jako pow. posadzki.
 3. Wymiary podano w stanie surowym.

MIESZKANIE 0.13			
LP	NAZWA POMIESZCZENIA	RODZAJ POSADZKI	POWIERZCHNIA
0.13.01	PRZEDPOKÓJ	WG NAJEMCY	9.68m ²
0.13.02	GARDEROBA	WG NAJEMCY	3.13m ²
0.13.03	POKÓJ	WG NAJEMCY	8.63m ²
0.13.04	POKÓJ	WG NAJEMCY	10.77m ²
0.13.05	ŁAZIENKA	WG NAJEMCY	5.02m ²
0.13.06	SALON Z ANEKSEM KUCH.	WG NAJEMCY	22.16m ²
0.13.07	POKÓJ	WG NAJEMCY	9.41m ²
	TARASY		68.80m ²
	OGRODY		29.27m ²
			90.32m ²

