



II PIĘTRO
I PIĘTRO
PARTER

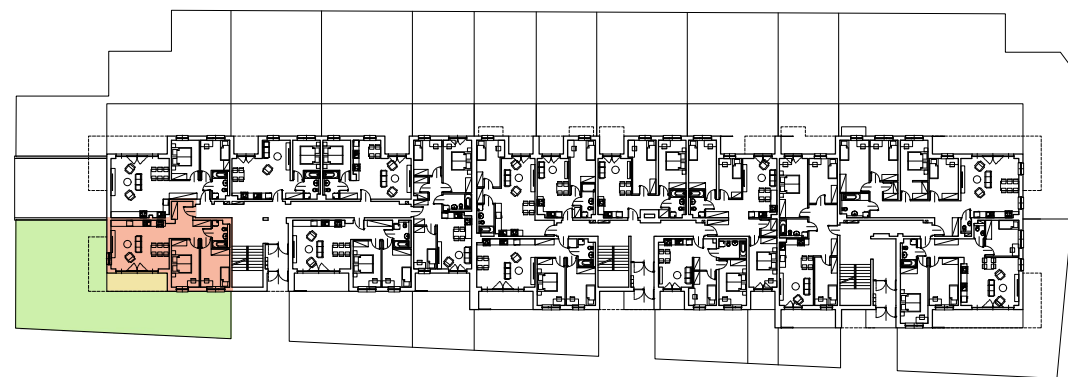

LOKALIZACJA MIESZKANIA W BUDYNKU



MIESZKANIE 0.15

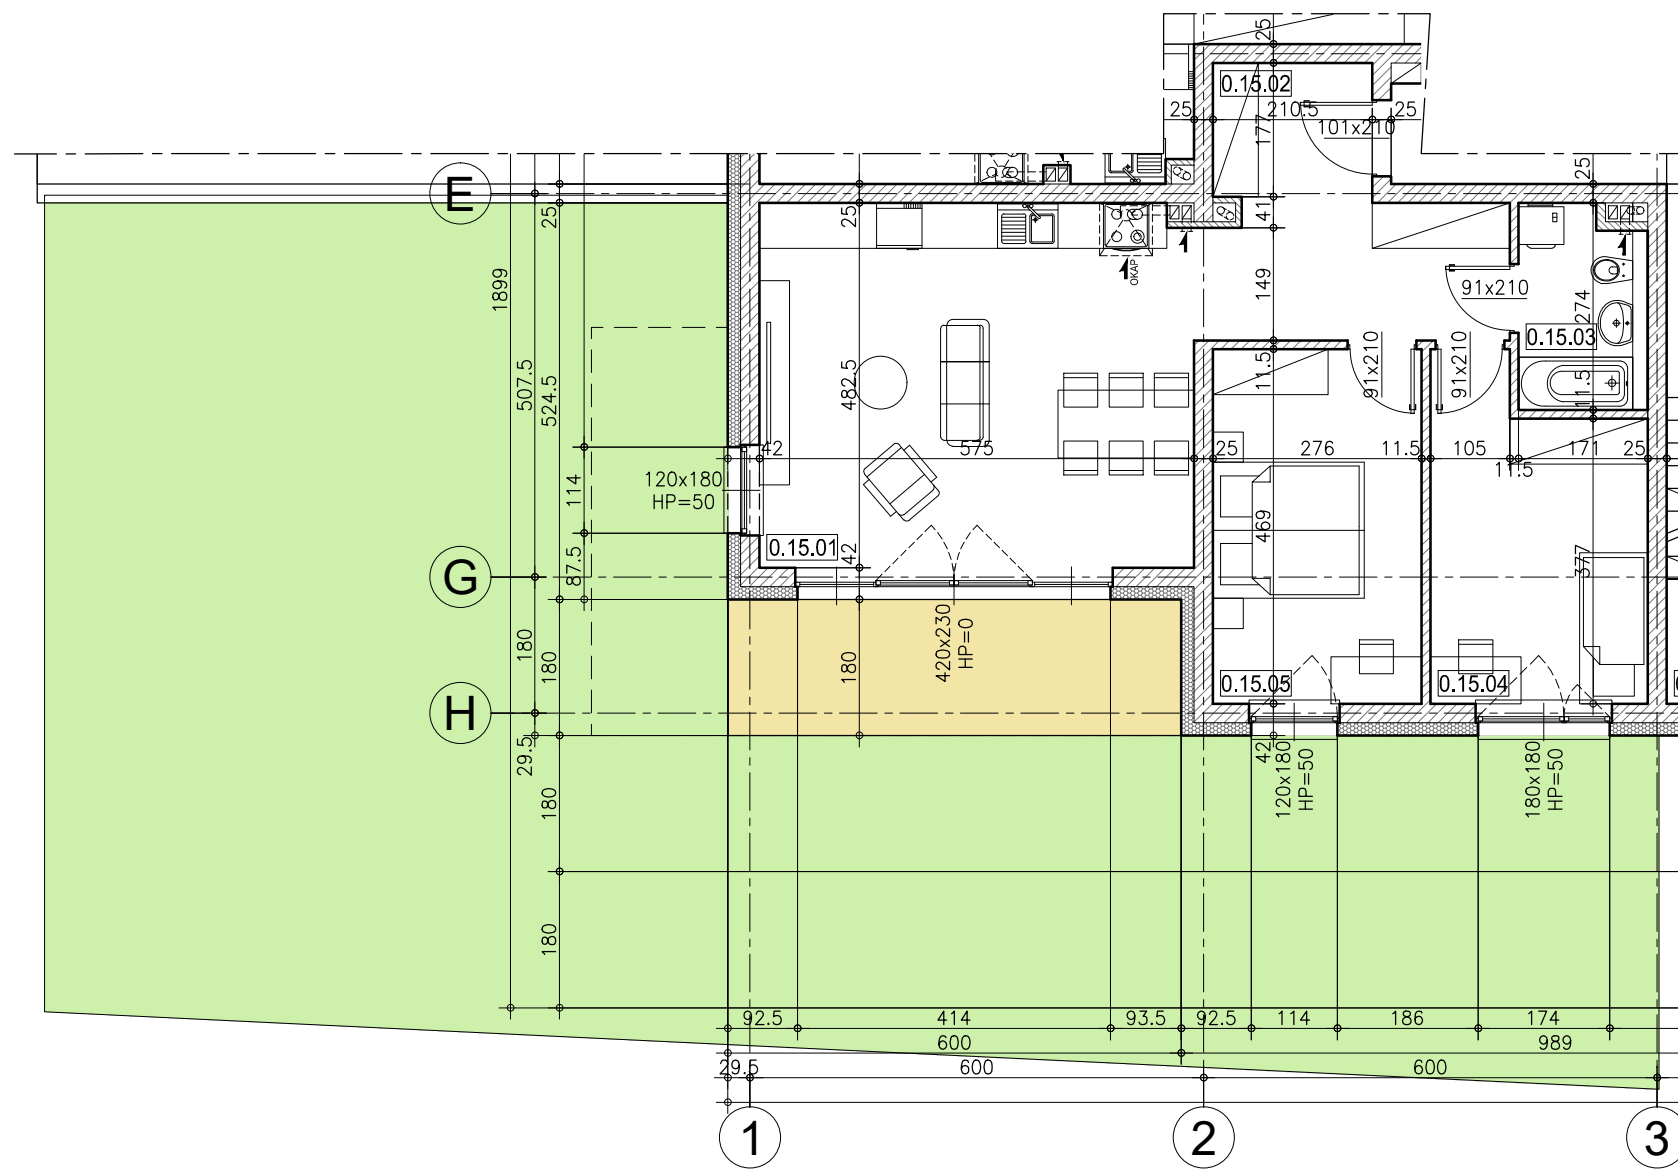

- Uwagi:
1. Powierzchnię obliczono wg. PN-ISO 9836:1997, przy grubości tynku 1 cm.
 2. Powierzchnię balkonów, loggi i tarasów podano jako pow. posadzki.
 3. Wymiary podano w stanie surowym.

MIESZKANIE 0.15			
LP	NAZWA POMIESZCZENIA	RODZAJ POSADZKI	POWIERZCHNIA
0.15.01	SALON Z ANEKSEM KUCH.	WG NAJEMCY	27.41m ²
0.15.02	PRZEDPOKÓJ	WG NAJEMCY	11.12m ²
0.15.03	ŁAZIENKA	WG NAJEMCY	4.35m ²
0.15.04	POKÓJ	WG NAJEMCY	11.66m ²
0.15.05	POKÓJ	WG NAJEMCY	12.80m ²
			67.33m ²
	TARAS		10.80m ²
	OGRÓD		153.51m ²