


II PIĘTRO
I PIĘTRO
PARTER

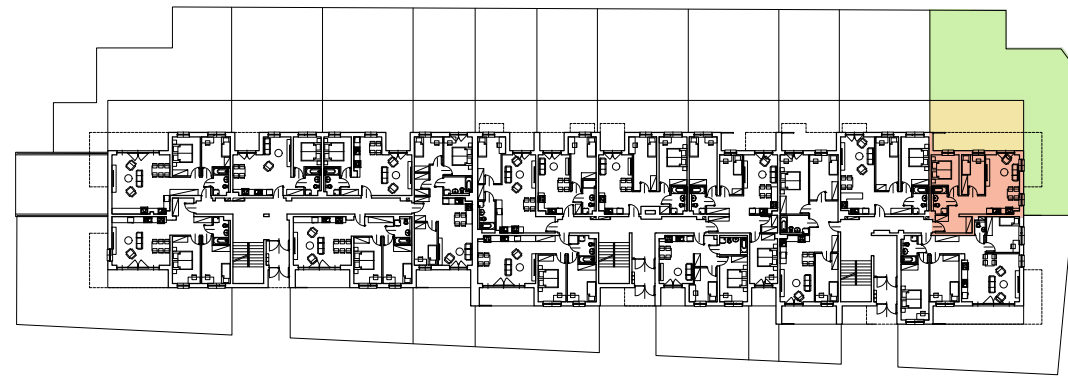


LOKALIZACJA MIESZKANIA W BUDYNKU



MIESZKANIE 0.16

MIESZKANIE 0.16			
LP	NAZWA POMIESZCZENIA	RODZAJ POSADZKI	POWIERZCHNIA
0.16.01	PRZEDPOKÓJ	WG NAJEMCY	12.84m ²
0.16.02	ŁAZIENKA	WG NAJEMCY	4.11m ²
0.16.03	POKÓJ	WG NAJEMCY	9.14m ²
0.16.04	POKÓJ	WG NAJEMCY	8.84m ²
0.16.05	SALON Z ANEKSEM KUCH.	WG NAJEMCY	19.37m ²
			54.30m ²
	TARAS		45.76m ²
	OGRÓD		164.31m ²

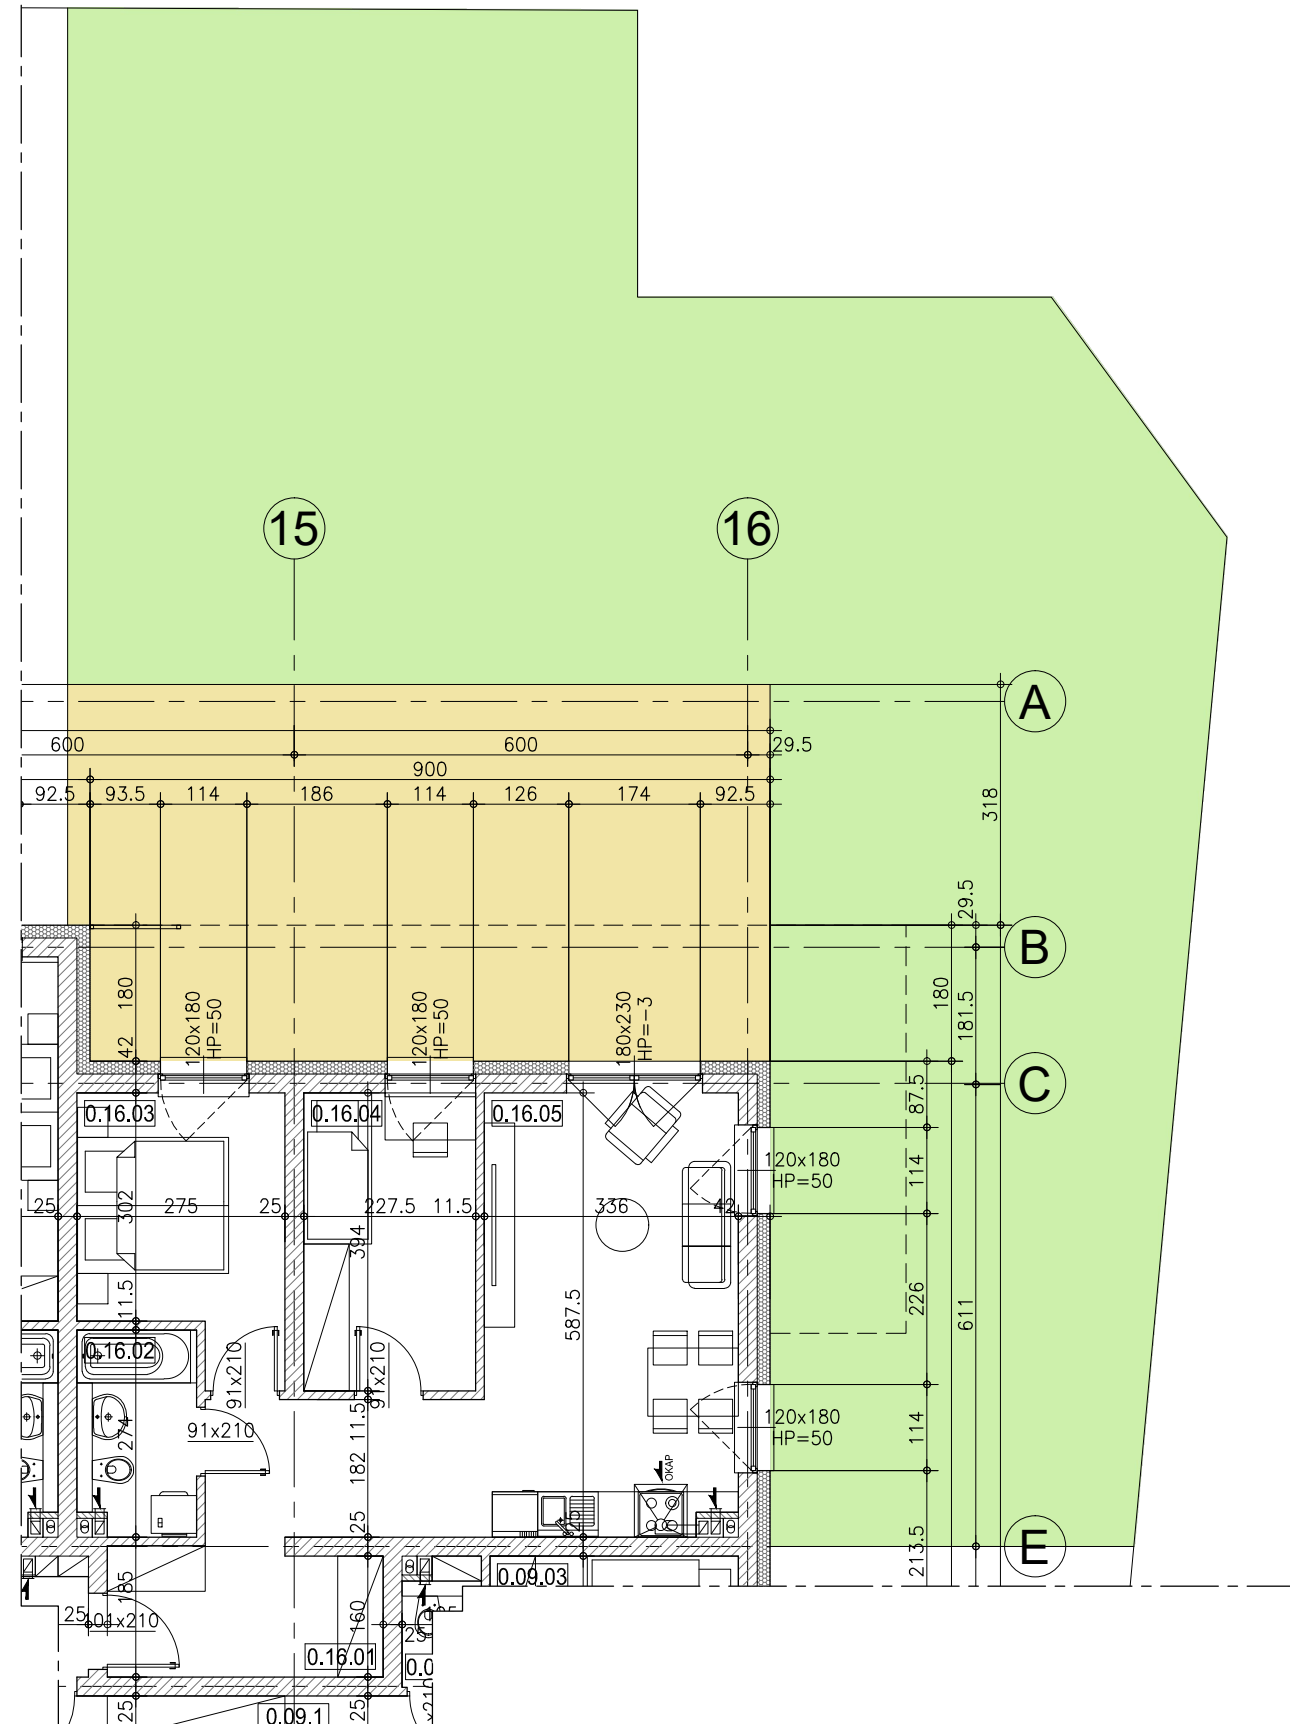

- Uwagi:
1. Powierzchnię obliczono wg. PN-ISO 9836:1997, przy grubości tynku 1 cm.
 2. Powierzchnię balkonów, loggi i tarasów podano jako pow. posadzki.
 3. Wymiary podano w stanie surowym.