


**LOKALIZACJA MIESZKANIA W BUDYNKU**

II PIĘTRO

I PIĘTRO

PARTER

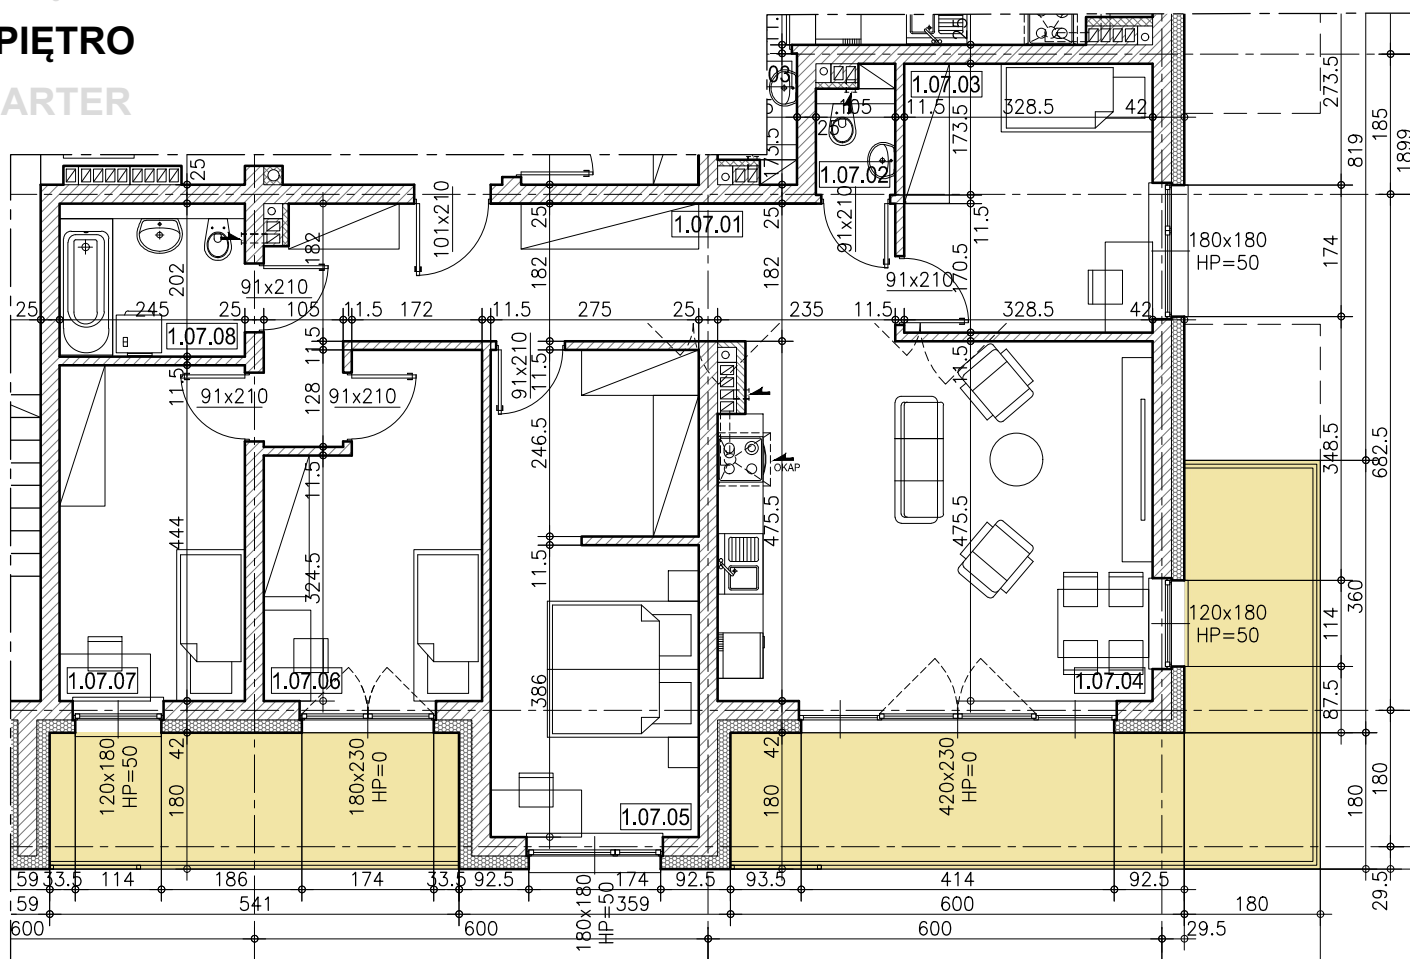

Uwagi:

1. Powierzchnię obliczono wg. PN-ISO 9836:1997, przy grubości tynku 1 cm.
2. Powierzchnię balkonów, loggi i tarasów podano jako pow. posadzki.
3. Wymiary podano w stanie surowym.

MIESZKANIE 1.07			
LP	NAZWA POMIESZCZENIA	RODZAJ POSADZKI	POWIERZCHNIA
1.07.01	PRZEDPOKÓJ	WG NAJEMCY	16.25m <sup>2</sup>
1.07.02	TOALETA	WG NAJEMCY	1.58m <sup>2</sup>
1.07.03	POKÓJ	WG NAJEMCY	11.54m <sup>2</sup>
1.07.04	SALON Z ANEKSEM KUCH.	WG NAJEMCY	26.82m <sup>2</sup>
1.07.05	POKÓJ Z GARDEROBĄ	WG NAJEMCY	17.32m <sup>2</sup>
1.07.06	POKÓJ	WG NAJEMCY	11.61m <sup>2</sup>
1.07.07	POKÓJ	WG NAJEMCY	10.74m <sup>2</sup>
1.07.08	ŁAZIENKA	WG NAJEMCY	4.86m <sup>2</sup>
			100.71m <sup>2</sup>
	BALKON		20.52m <sup>2</sup>
	LOGGIA		9.74m <sup>2</sup>

**MIESZKANIE 1.07**