


LOKALIZACJA MIESZKANIA W BUDYNKU

MIESZKANIE 1.11

II PIĘTRO
I PIĘTRO
PARTER

LP	NAZWA POMIESZCZENIA	RODZAJ POSADZKI	POWIERZCHNIA
1.11.01	PRZEDPOKÓJ	WG NAJEMCY	17.14m ²
1.11.02	SALON Z ANEKSEM KUCH.	WG NAJEMCY	25.08m ²
1.11.03	POKÓJ	WG NAJEMCY	14.62m ²
1.11.04	POKÓJ	WG NAJEMCY	10.19m ²
1.11.05	TOALETA	WG NAJEMCY	1.54m ²
1.11.06	ŁAZIENKA	WG NAJEMCY	4.65m ²
1.11.07	POKÓJ	WG NAJEMCY	13.78m ²
			86.99m ²
	BALKON		10.80m ²
	LOGGIE		10.86m ²

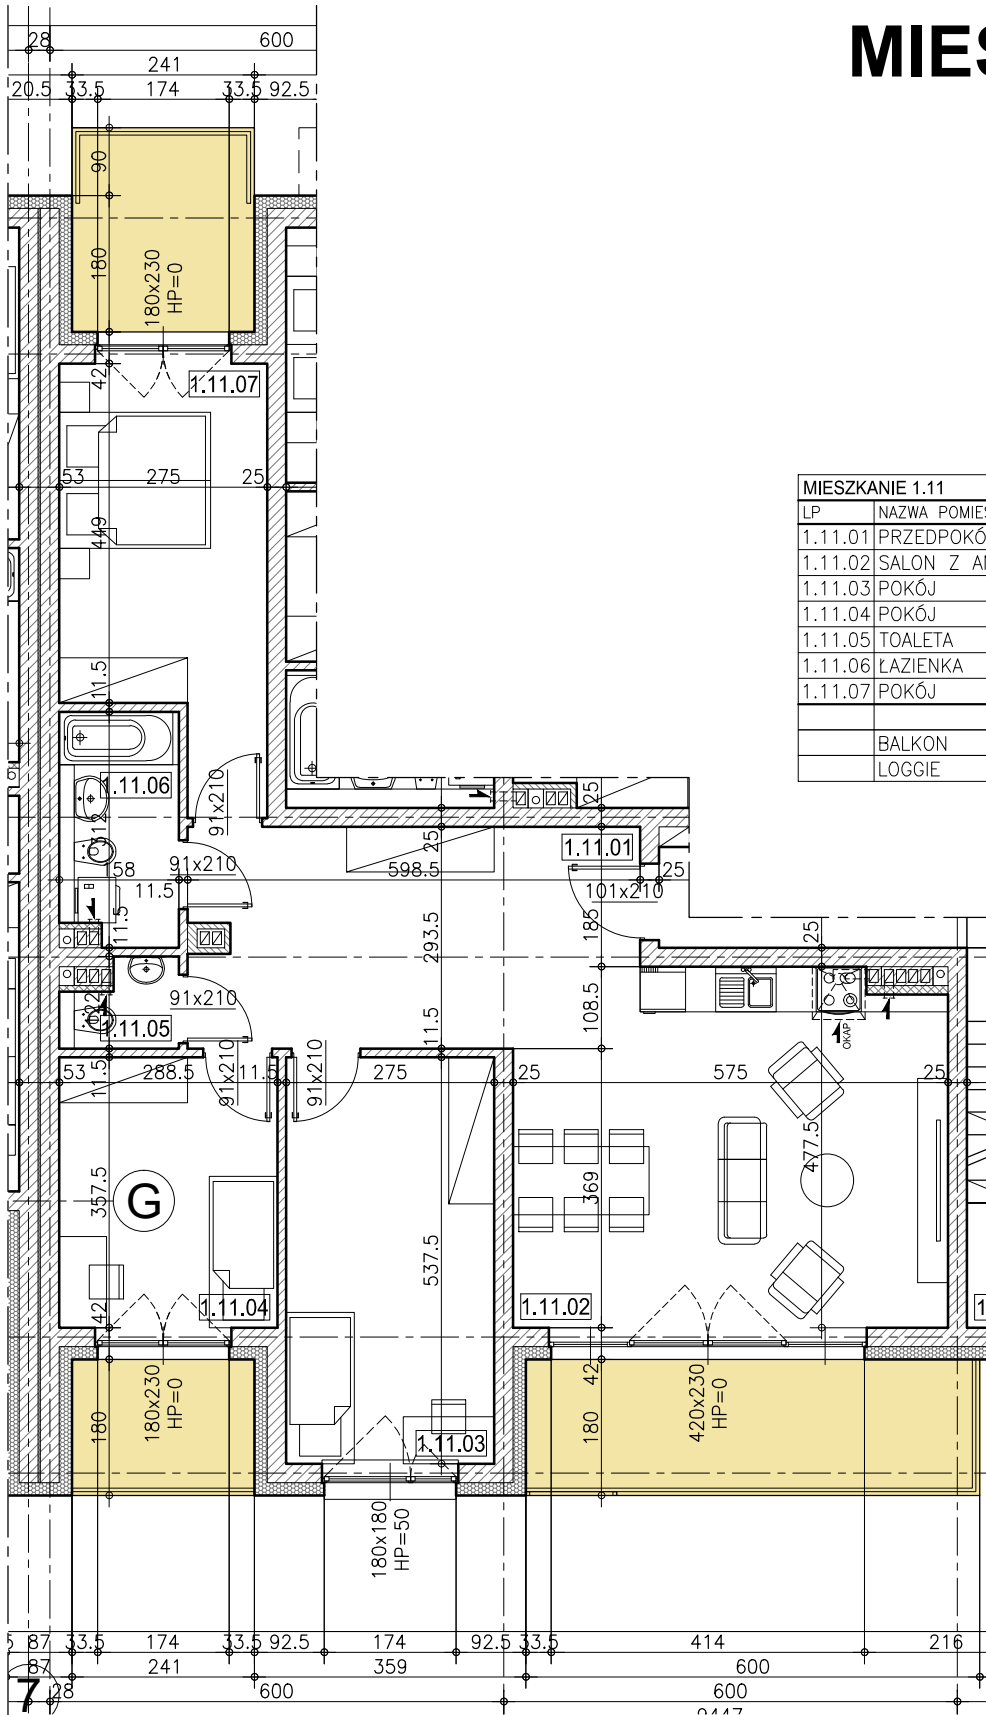

Uwagi:

1. Powierzchnię obliczono wg. PN-ISO 9836:1997, przy grubości tynku 1 cm.
2. Powierzchnię balkonów, loggi i tarasów podano jako pow. posadzki.
3. Wymiary podano w stanie surowym.



ARCH-STUDIO

Pracownia Projektowa Sp. z o.o.