


**LOKALIZACJA MIESZKANIA W BUDYNKU**

**MIESZKANIE 2.07**

**II PIĘTRO**  
 I PIĘTRO  
 PARTER

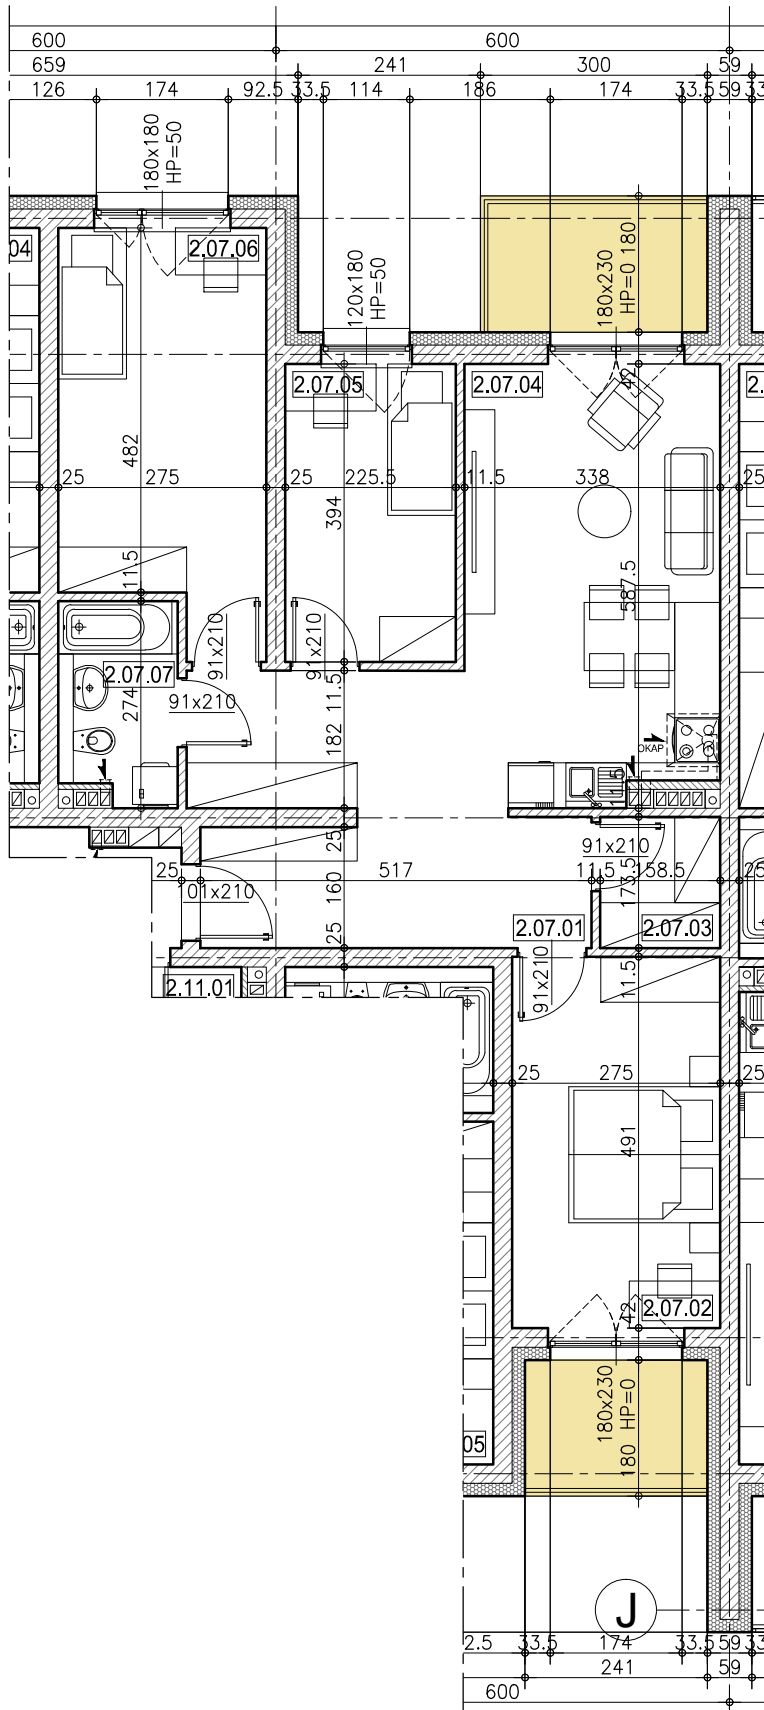

MIESZKANIE 2.07			
LP	NAZWA POMIESZCZENIA	RÓDZAJ POSADZKI	POWIERZCHNIA
2.07.01	PRZEDPOKÓJ	WG NAJEMCY	16.43m <sup>2</sup>
2.07.02	POKÓJ	WG NAJEMCY	13.35m <sup>2</sup>
2.07.03	GARDEROBA	WG NAJEMCY	2.68m <sup>2</sup>
2.07.04	SALON Z ANEKSEM KUCH.	WG NAJEMCY	18.21m <sup>2</sup>
2.07.05	POKÓJ	WG NAJEMCY	8.76m <sup>2</sup>
2.07.06	POKÓJ	WG NAJEMCY	14.06m <sup>2</sup>
2.07.07	ŁAZIENKA	WG NAJEMCY	4.01m <sup>2</sup>
			77.50m <sup>2</sup>
	BALKON		5.40m <sup>2</sup>
	LOGGIA		4.34m <sup>2</sup>

**Uwagi:**

1. Powierzchnię obliczono wg. PN-ISO 9836:1997, przy grubości tynku 1 cm.
2. Powierzchnię balkonów, loggi i tarasów podano jako pow. posadzki.
3. Wymiary podano w stanie surowym.

