


**LOKALIZACJA MIESZKANIA W BUDYNKU**

**II PIĘTRO**

I PIĘTRO

PARTER

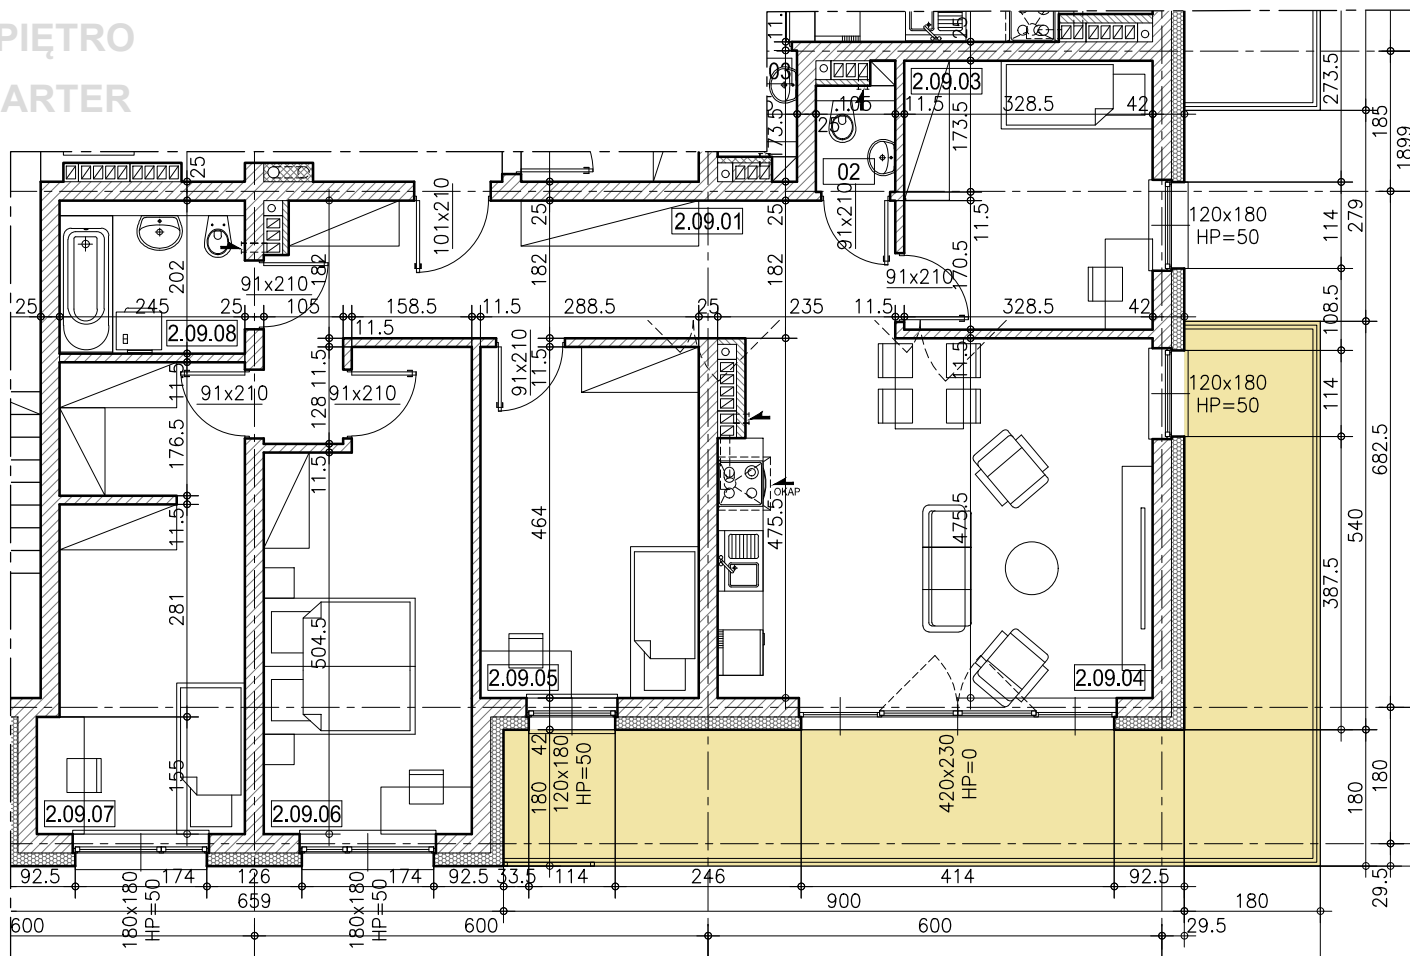

**Uwagi:**

1. Powierzchnię obliczono wg. PN-ISO 9836:1997, przy grubości tynku 1 cm.
2. Powierzchnię balkonów, loggi i tarasów podano jako pow. posadzki.
3. Wymiary podano w stanie surowym.

MIESZKANIE 2.09			
LP	NAZWA POMIESZCZENIA	RODZAJ POSADZKI	POWIERZCHNIA
2.09.01	PRZEDPOKÓJ	WG NAJEMCY	16.19m <sup>2</sup>
2.09.02	TOALETA	WG NAJEMCY	1.53m <sup>2</sup>
2.09.03	POKÓJ	WG NAJEMCY	11.54m <sup>2</sup>
2.09.04	SALON Z ANEKSEM KUCH.	WG NAJEMCY	26.68m <sup>2</sup>
2.09.05	POKÓJ	WG NAJEMCY	13.24m <sup>2</sup>
2.09.06	POKÓJ	WG NAJEMCY	15.90m <sup>2</sup>
2.09.07	POKÓJ	WG NAJEMCY	15.57m <sup>2</sup>
2.09.08	ŁAZIENKA	WG NAJEMCY	4.86m <sup>2</sup>
			105.52m <sup>2</sup>
	BALKON		29.16m <sup>2</sup>

**MIESZKANIE 2.09**